





Vorgevel




Achtergevel

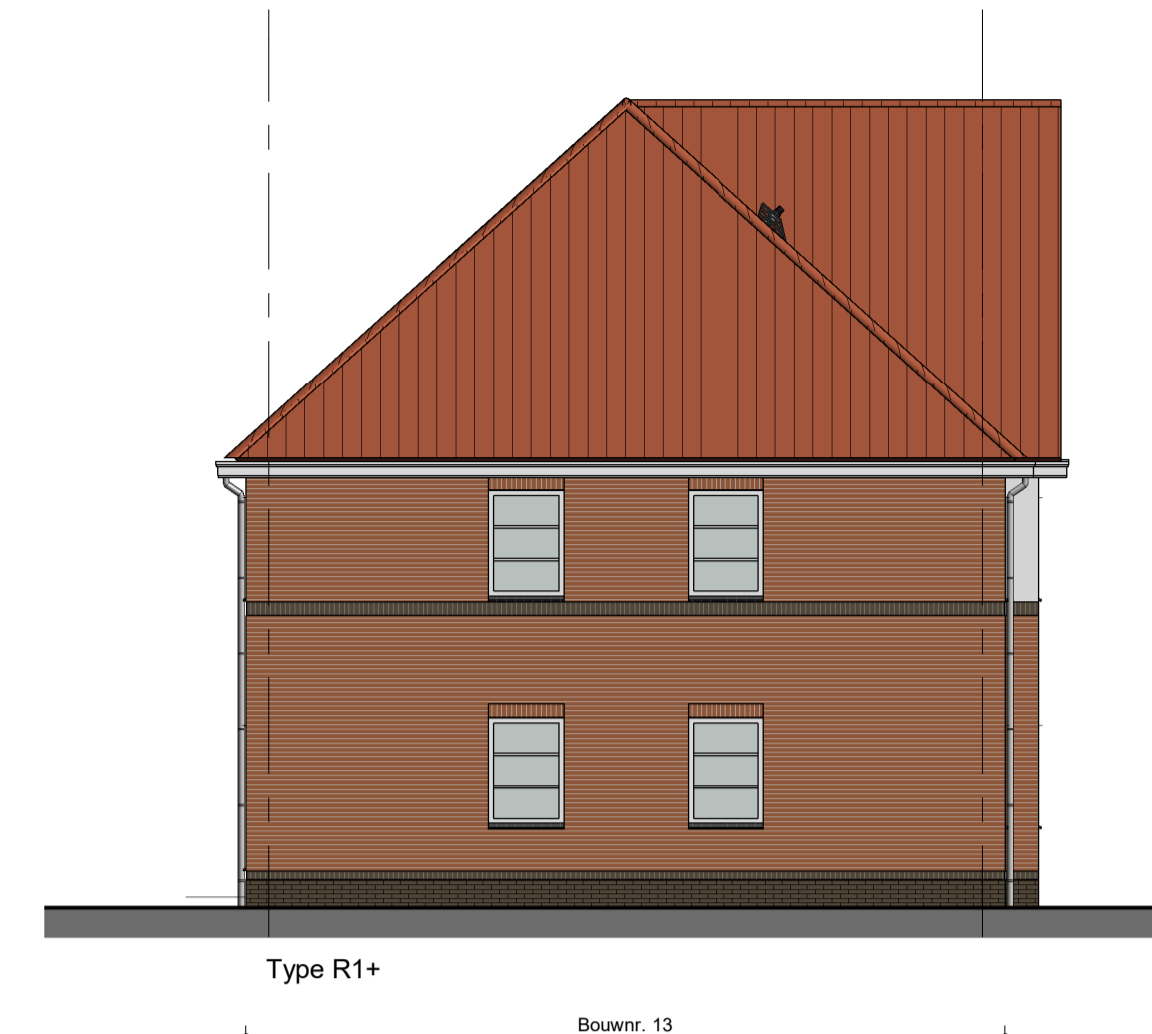


Linkergevel

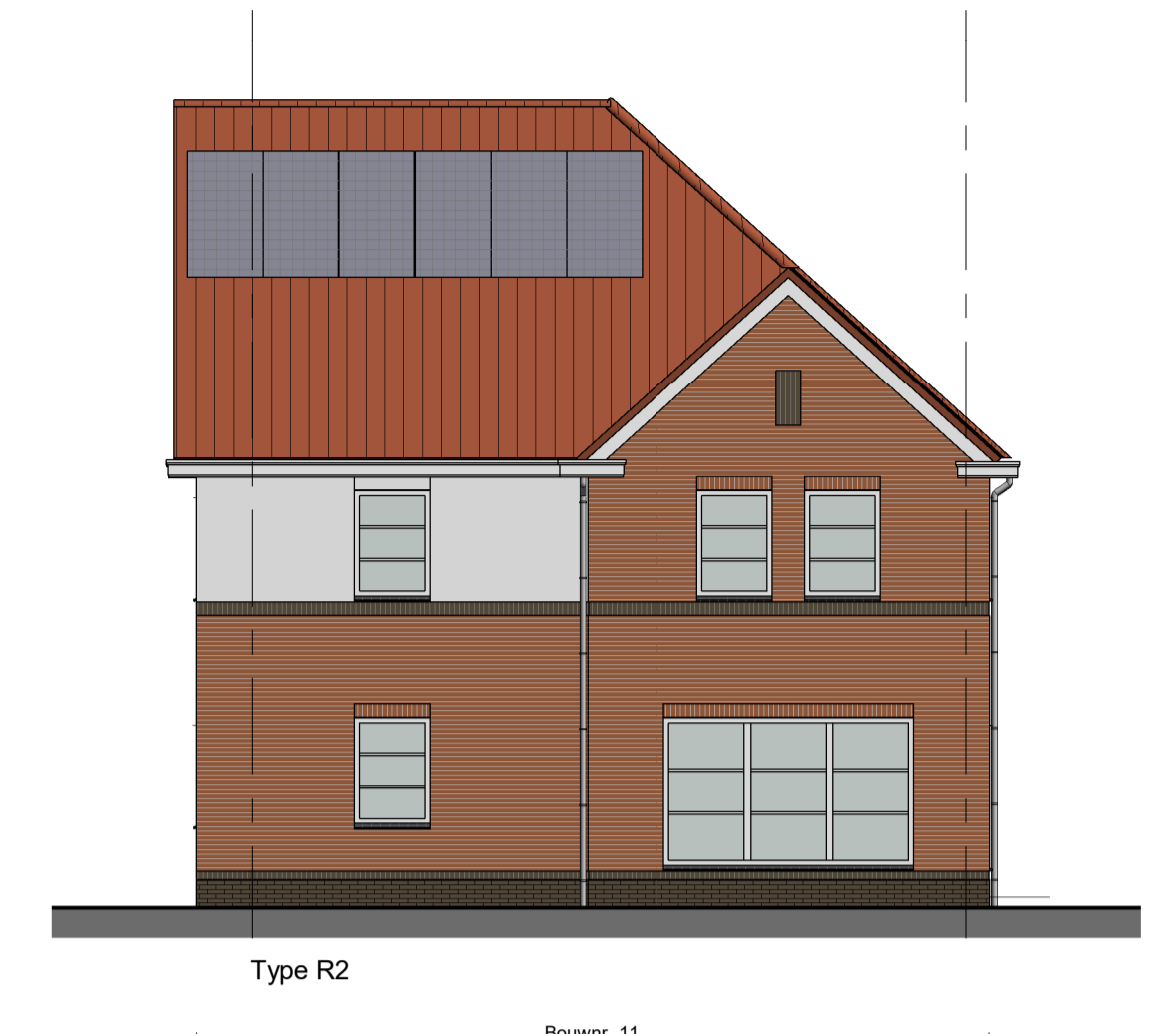

Rechtergevel

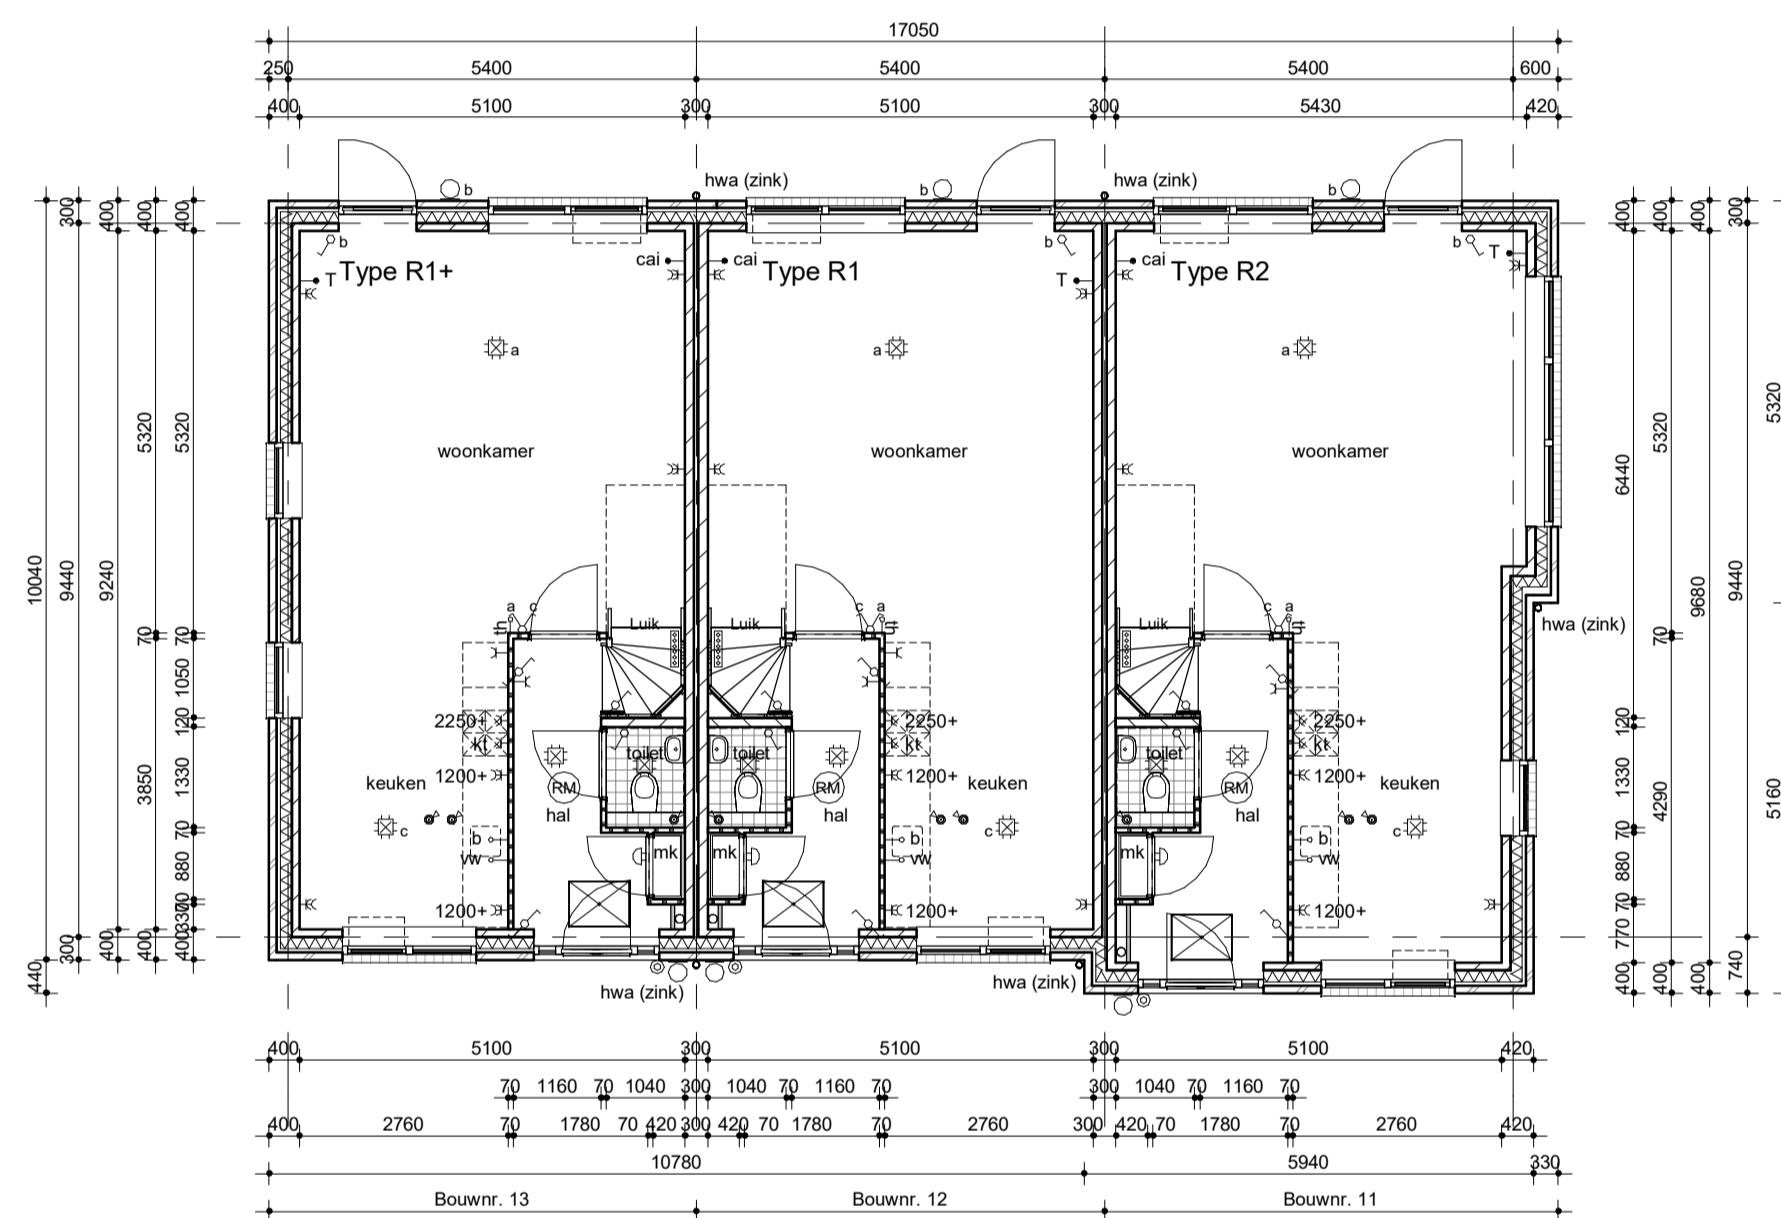


Begane grond

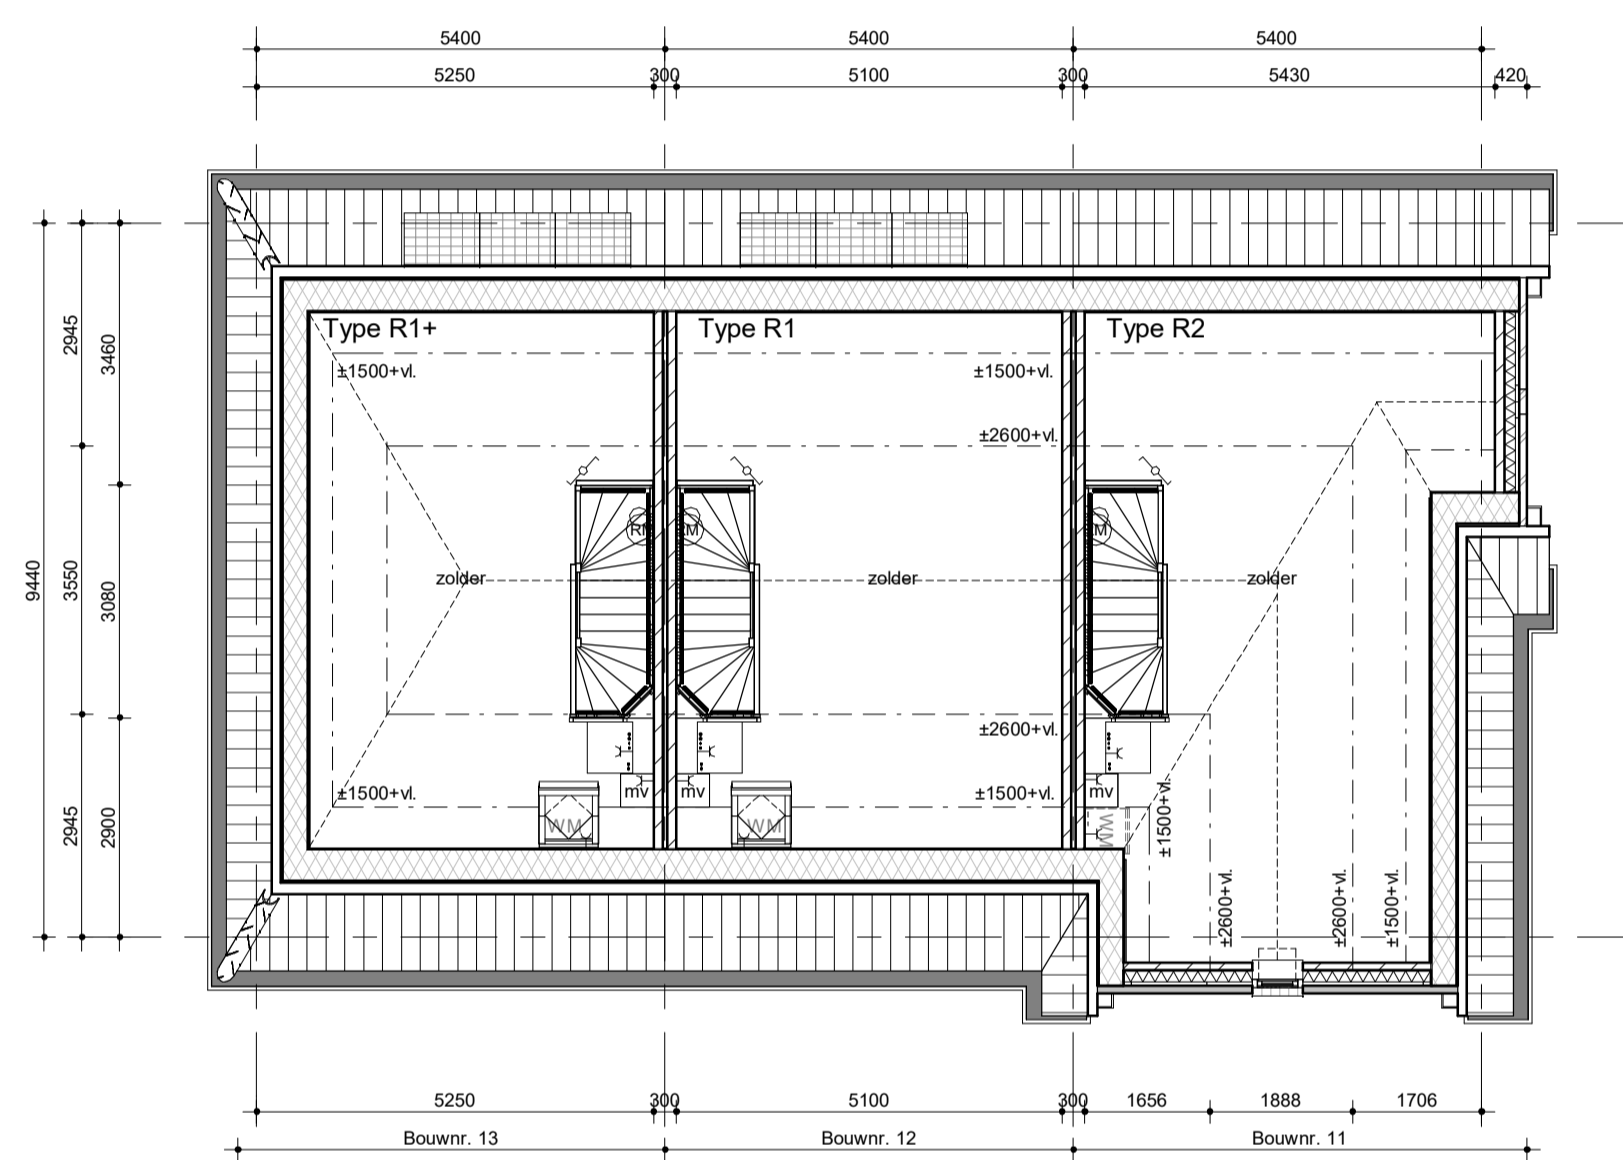


Tweede verdieping




Eerste verdieping

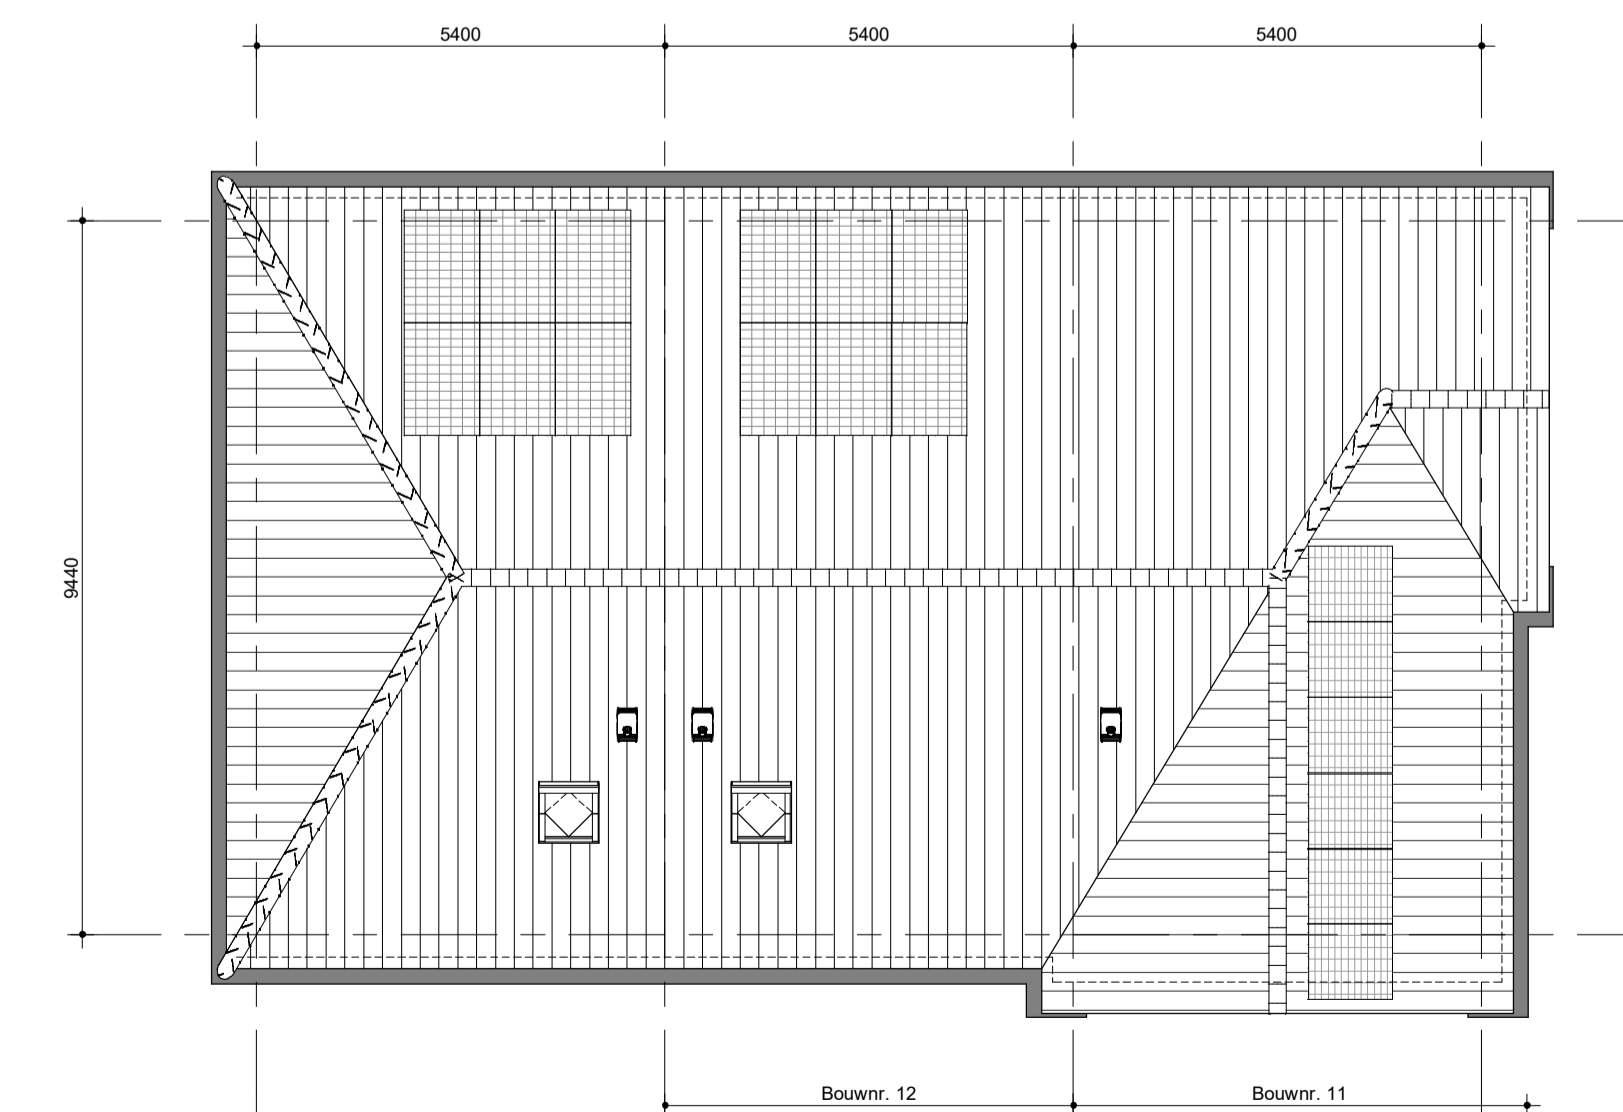

Dakaanzicht

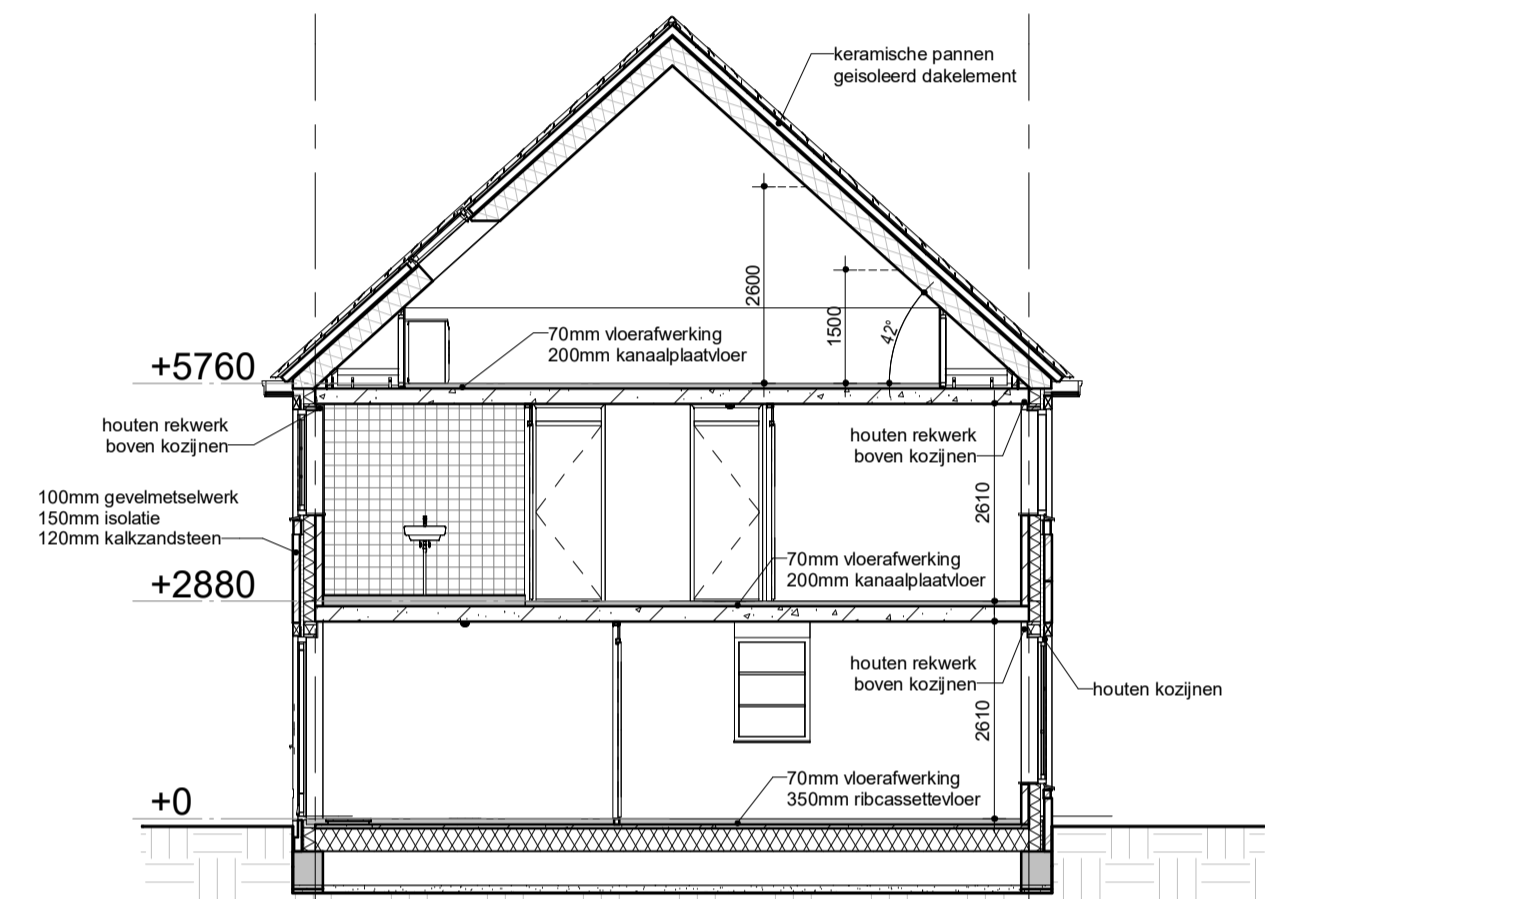

Doorsnede A

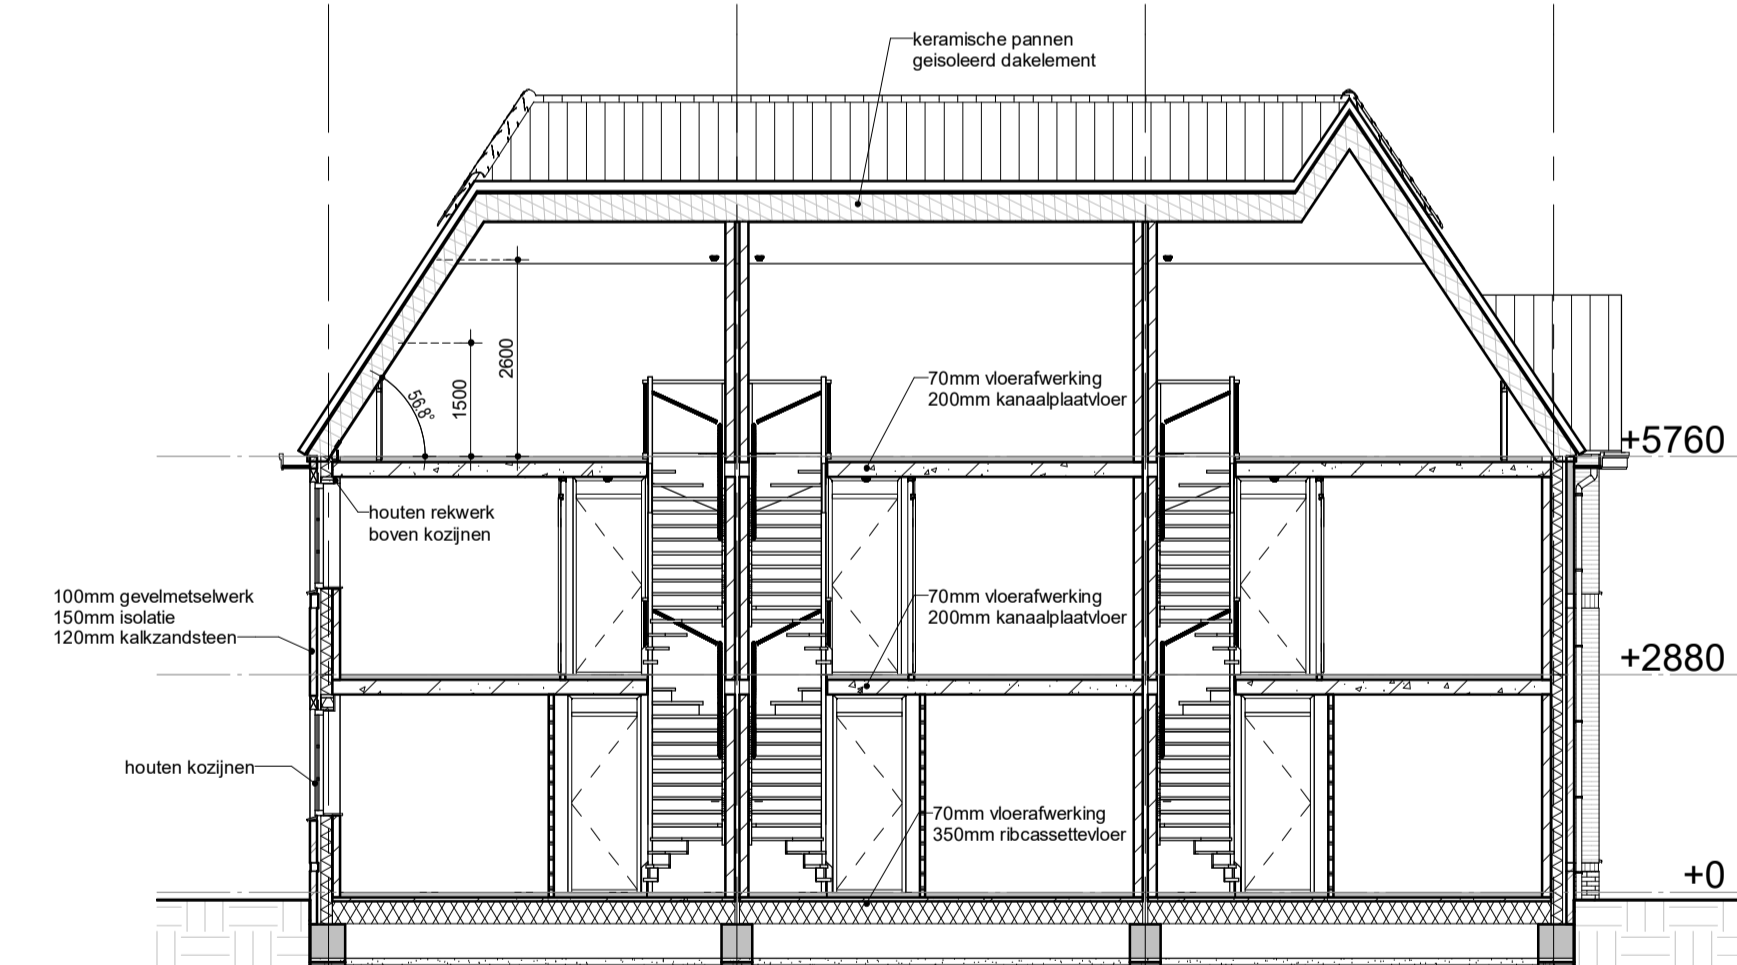

Doorsnede B

TYPE R1, R1+ en R2 Bnr. 11, 12 en 13

Ontwikkelaar: **bpd** Amsterdam

Realisatie en koepsbegeleiding: **AANNEMINGSBEDRIJF KUIN bv** De Tocht 5 1611 HT Bovenkarspel (0228) 51 13 13 info@kuinbv.nl

Verkooptekening
STANDAARD

B B H D
architecten

Rogier van der Weydestraat 8E | 1817 MJ Alkmaar | Postbus 1121 | 1810 KC Alkmaar | T +31(0)723031200 | E info@bbhd.nl | www.bbhd.nl

Project: **BOUW 21 WONINGEN PLAN 'DE CUIP' TE ENKHUIZEN** Projectarchitect: **TON VAN'T HOFF A+B**

I.O.V. AANNEMINGSBEDRIJF J. TH. KUIN BV TE BOVENKARSPTEL Projectcoördinator: **EDWIN BUIS**

Tekening: **VERKOOPTEKENING** Schaal: **1:100** Formaat: **A1**

PLATTEGRONDEN, GEVELS EN DOORSNEDEN Projectnummer: **2015010**

Projectfase: Tekeningnummer: Revisie: Datum

positionering PV-panelen afhankelijk gekozen opties.
Exacte verdeling nader uit te werken!!!

TO VK01 E 31.03.2020