





Voorgevel

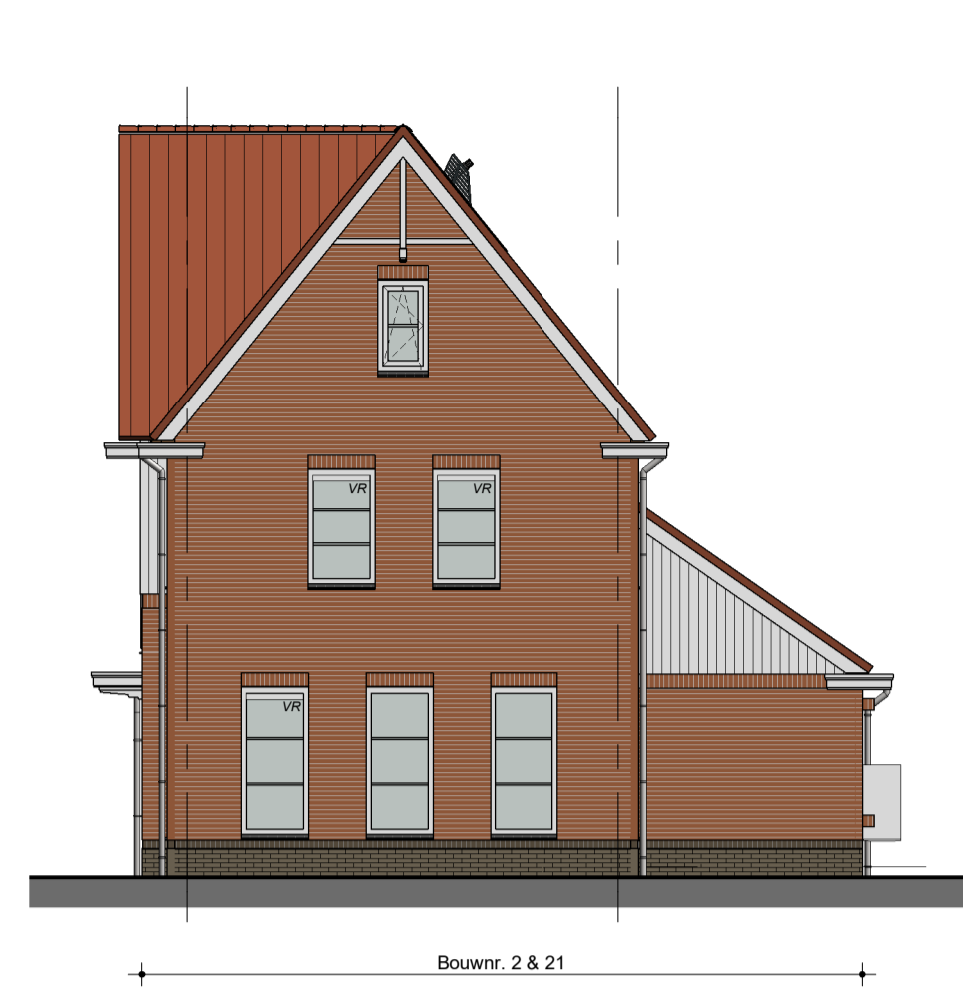


Rechtergevel




Achtergevel

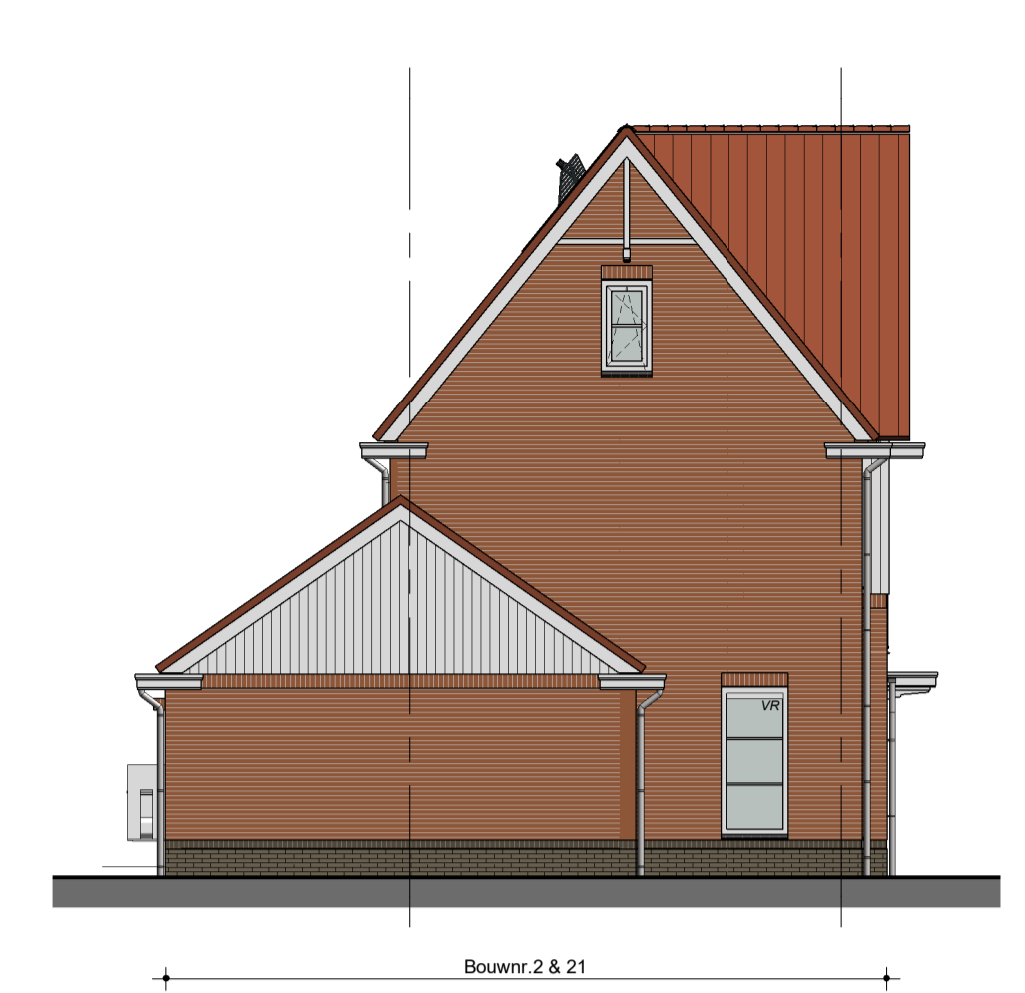


Linkergevel

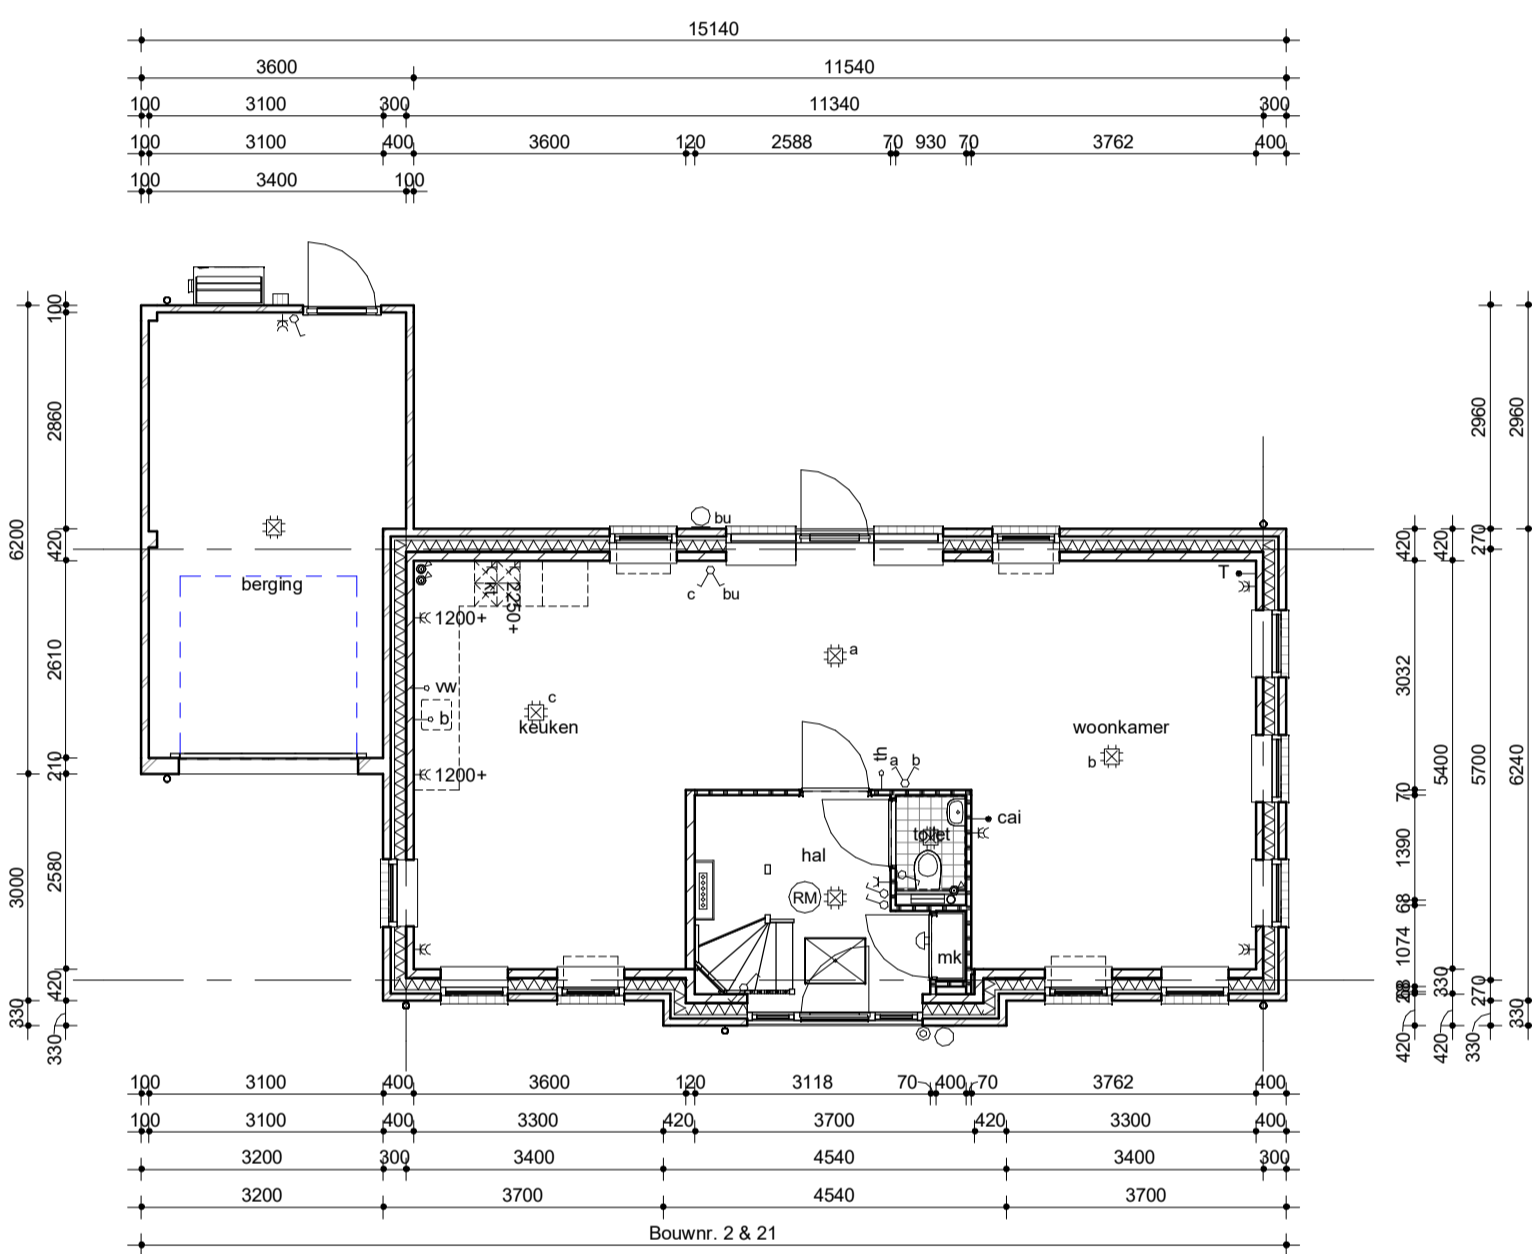


Begane grond

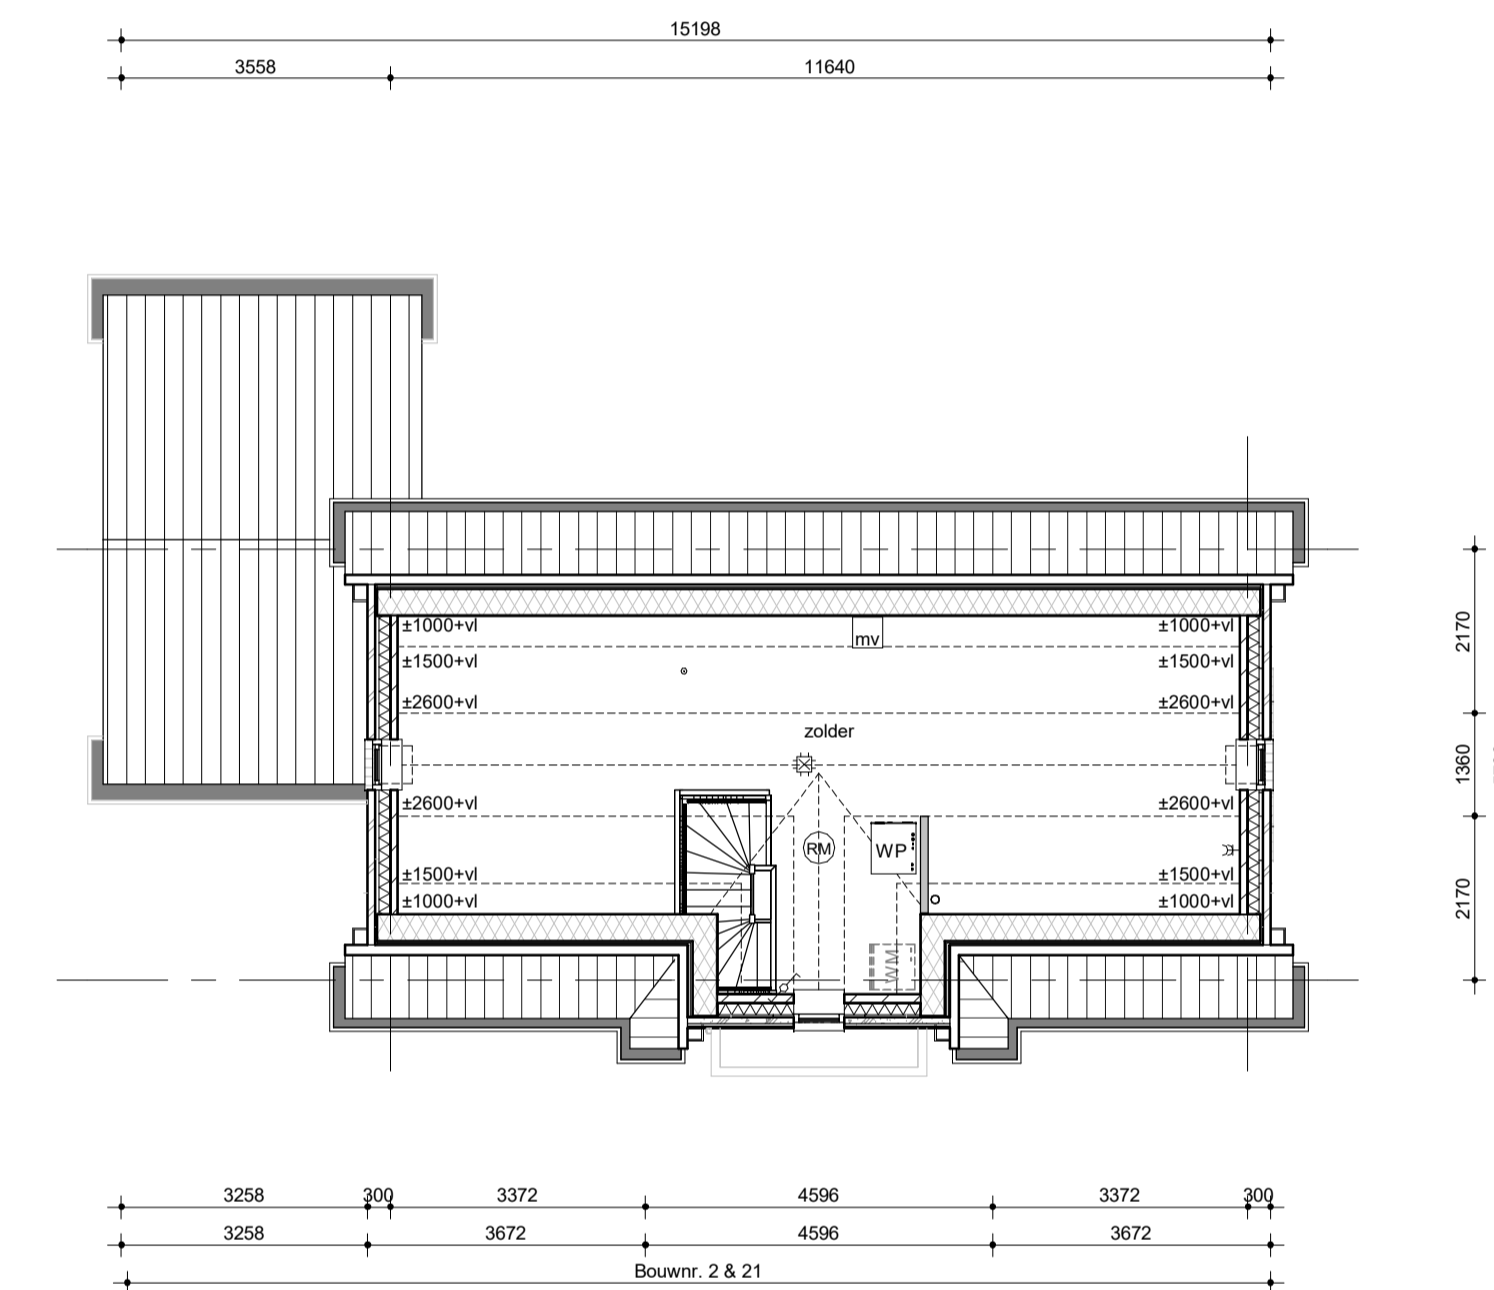


Tweede verdieping

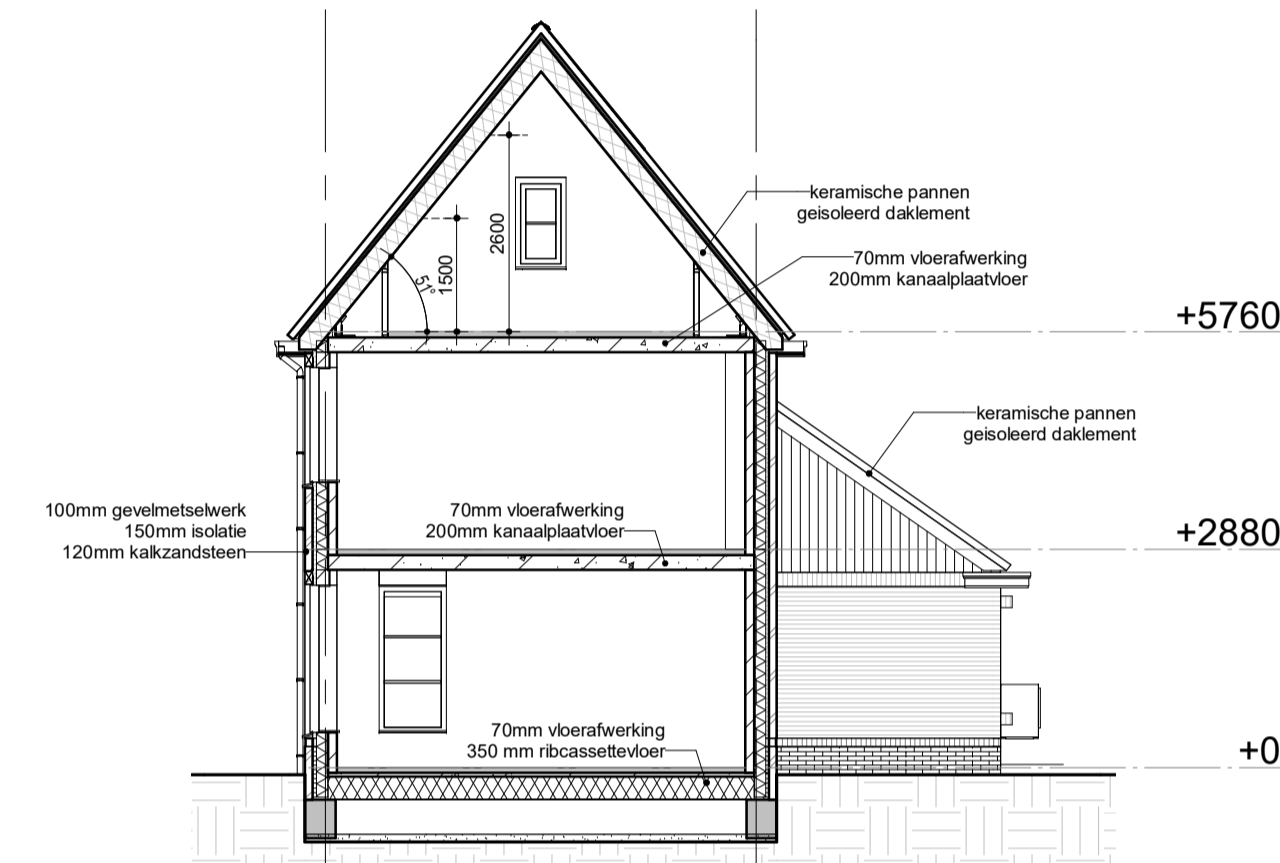


Doorsnede A

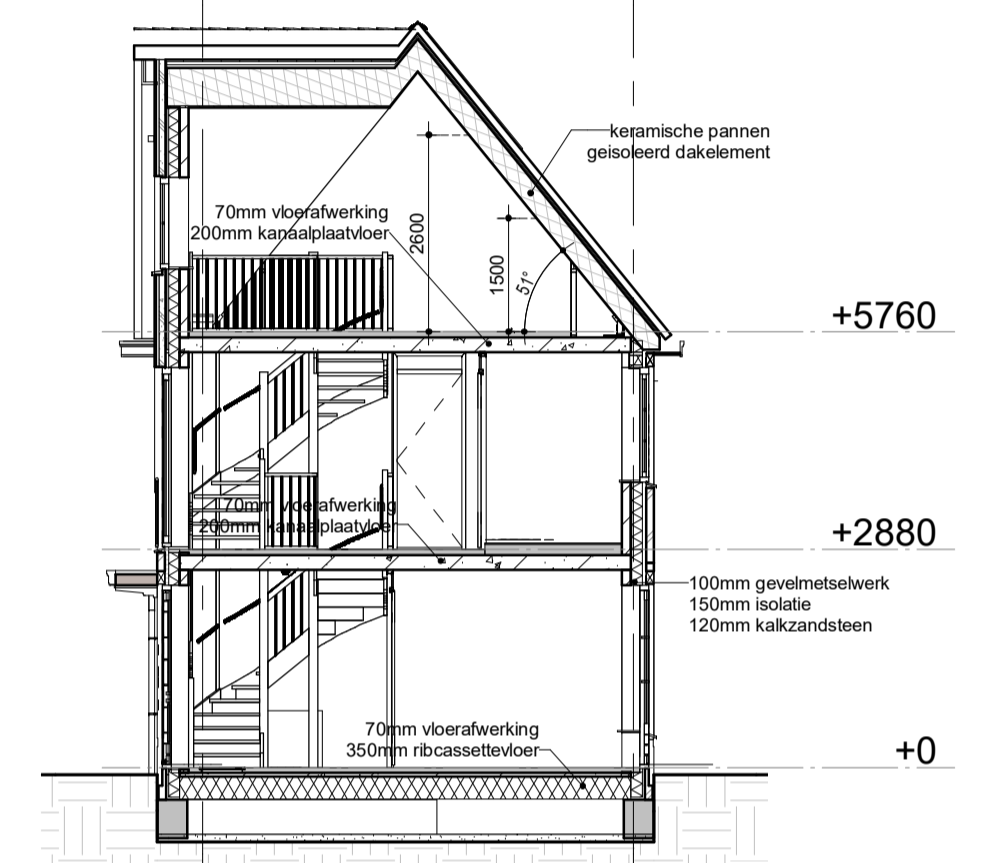


Doorsnede C

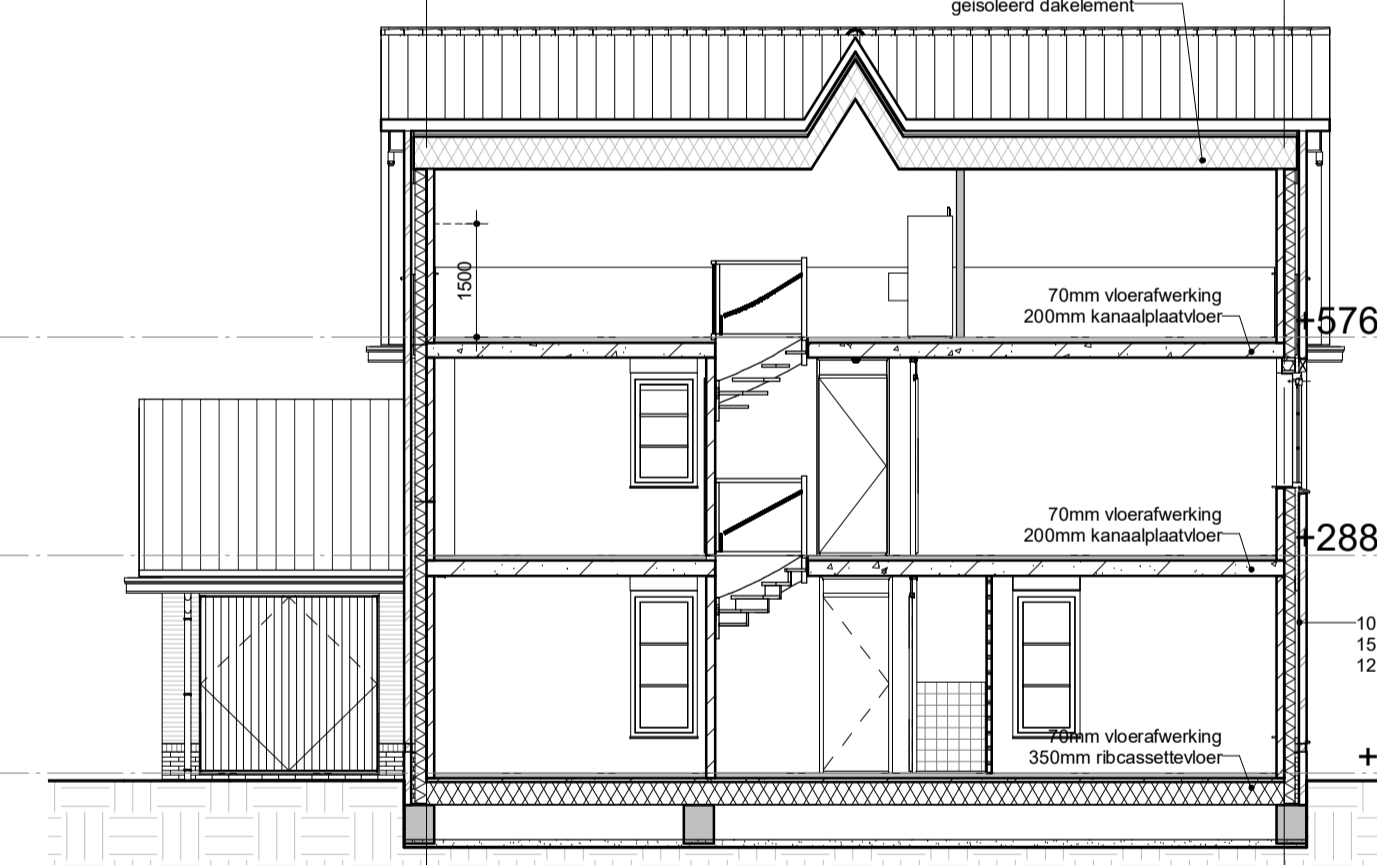


Doorsnede B

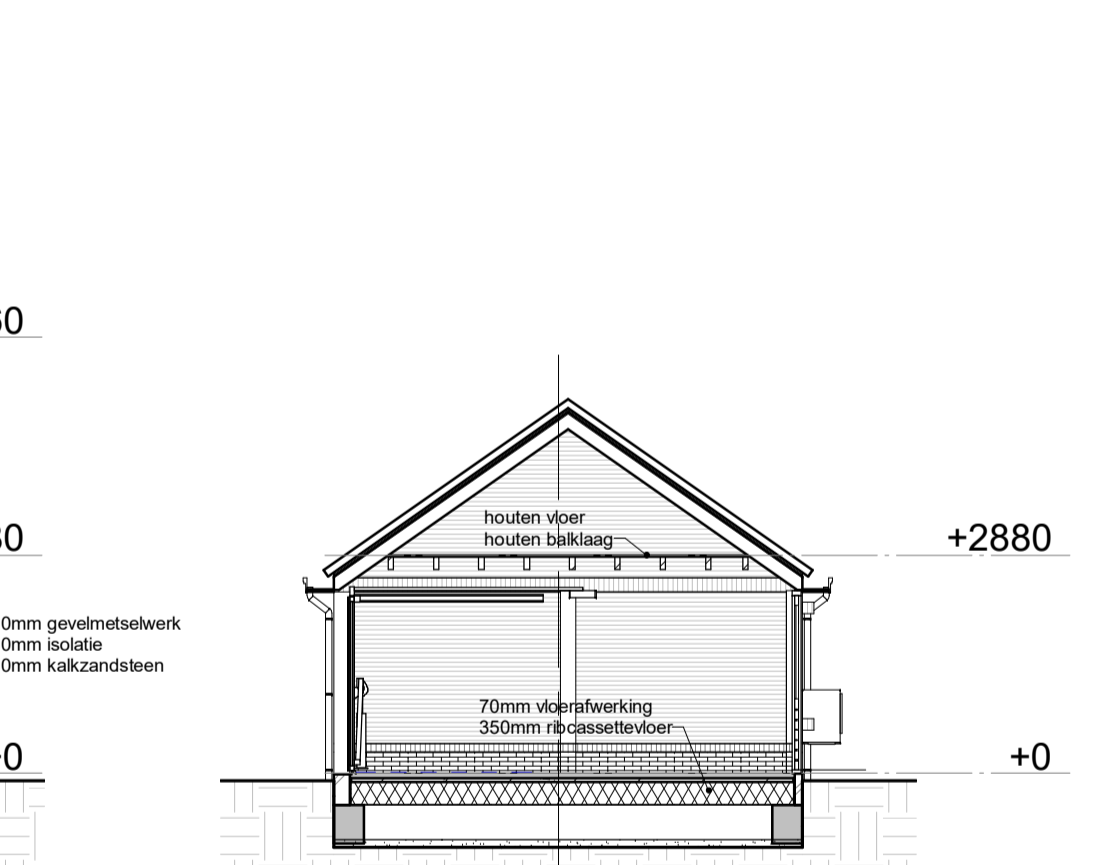

Doorsnede D

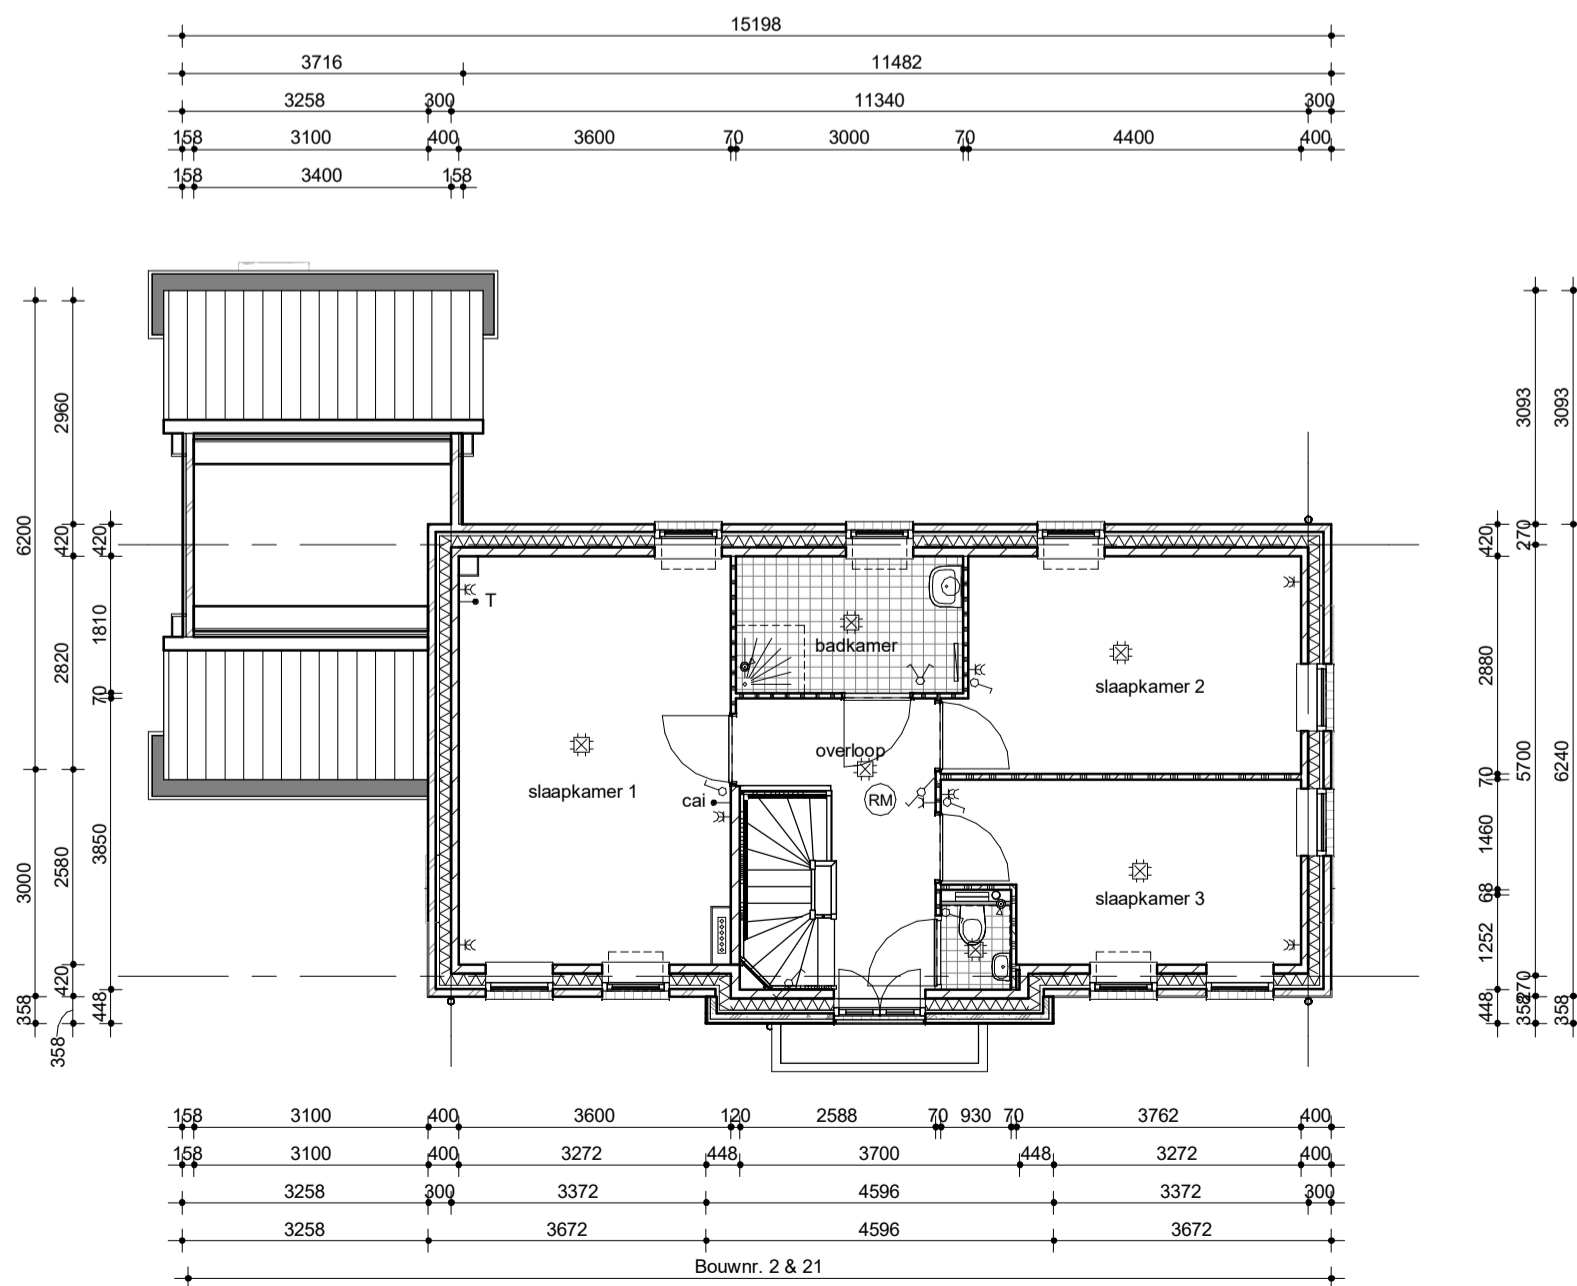

Eerste verdieping

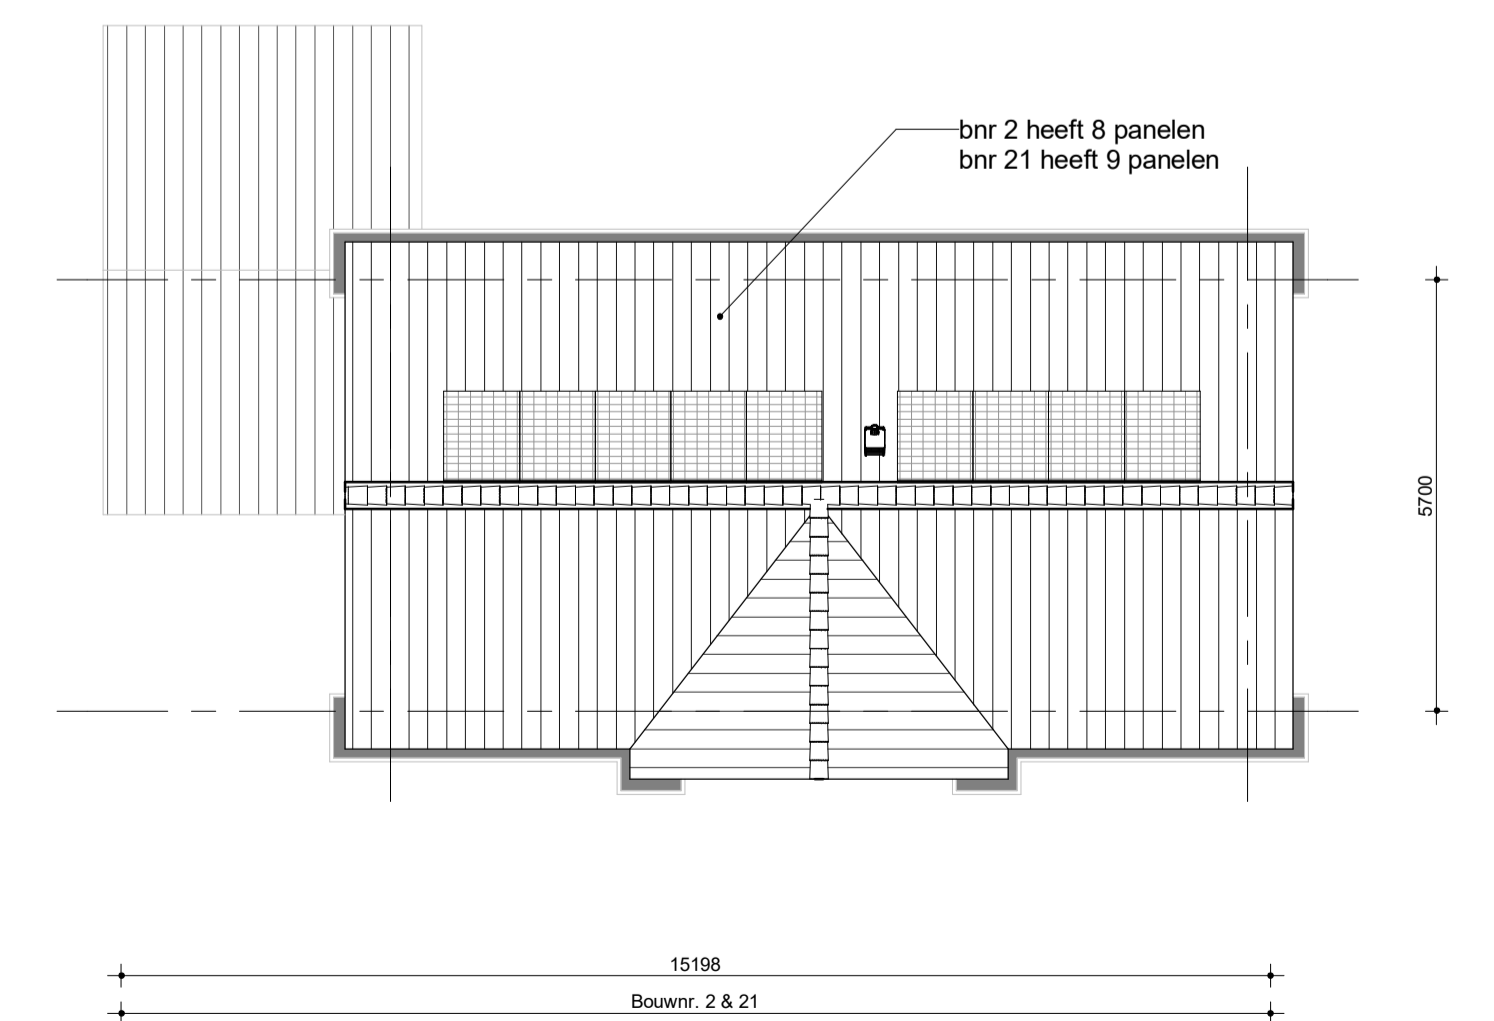

Dakaanzicht

positionering PV-panelen afhankelijk gekozen opties.  
Exacte verdeling nader uit te werken!!!

## TYPE V4

Ontwikkeld door:  
**bpd**  
Amsterdam

Realisatie en coördinatie:  
**AANNEMINGSBEDRIJF KUIN bv**  
De Tocht 5  
1611 HT Bovenkarspel  
(0228) 51 13 13  
info@kuinbv.nl

## Verkooptekening STANDAARD

**B B H D**  
architecten

Rogier van der Weydestraat BE   1817 MJ Alkmaar   Postbus 1121   1810 KC Alkmaar   T +31(0)723031200   E info@bbhd.nl   www.bbhd.nl	Projectarchitect	TON van't HOFF
Project BOUW 21 WONINGEN PLAN 'DE CUYPTJE ENKHUIZEN	Projectcoördinator	EDWIN BUIJS
I.O.V. AANNEMINGSBEDRIJF J. TH. KUIN BV TE BOVENKARSPTEL	Getekend	
Tekening VERKOOPTOKENING	Schaal	1: 100
Projectnummer	2015010	Formaat A1
Projectfase	Tekeningnummer	Revisie Datum

TO VK06 E 31.03.2020